


# Vertikalt snitt

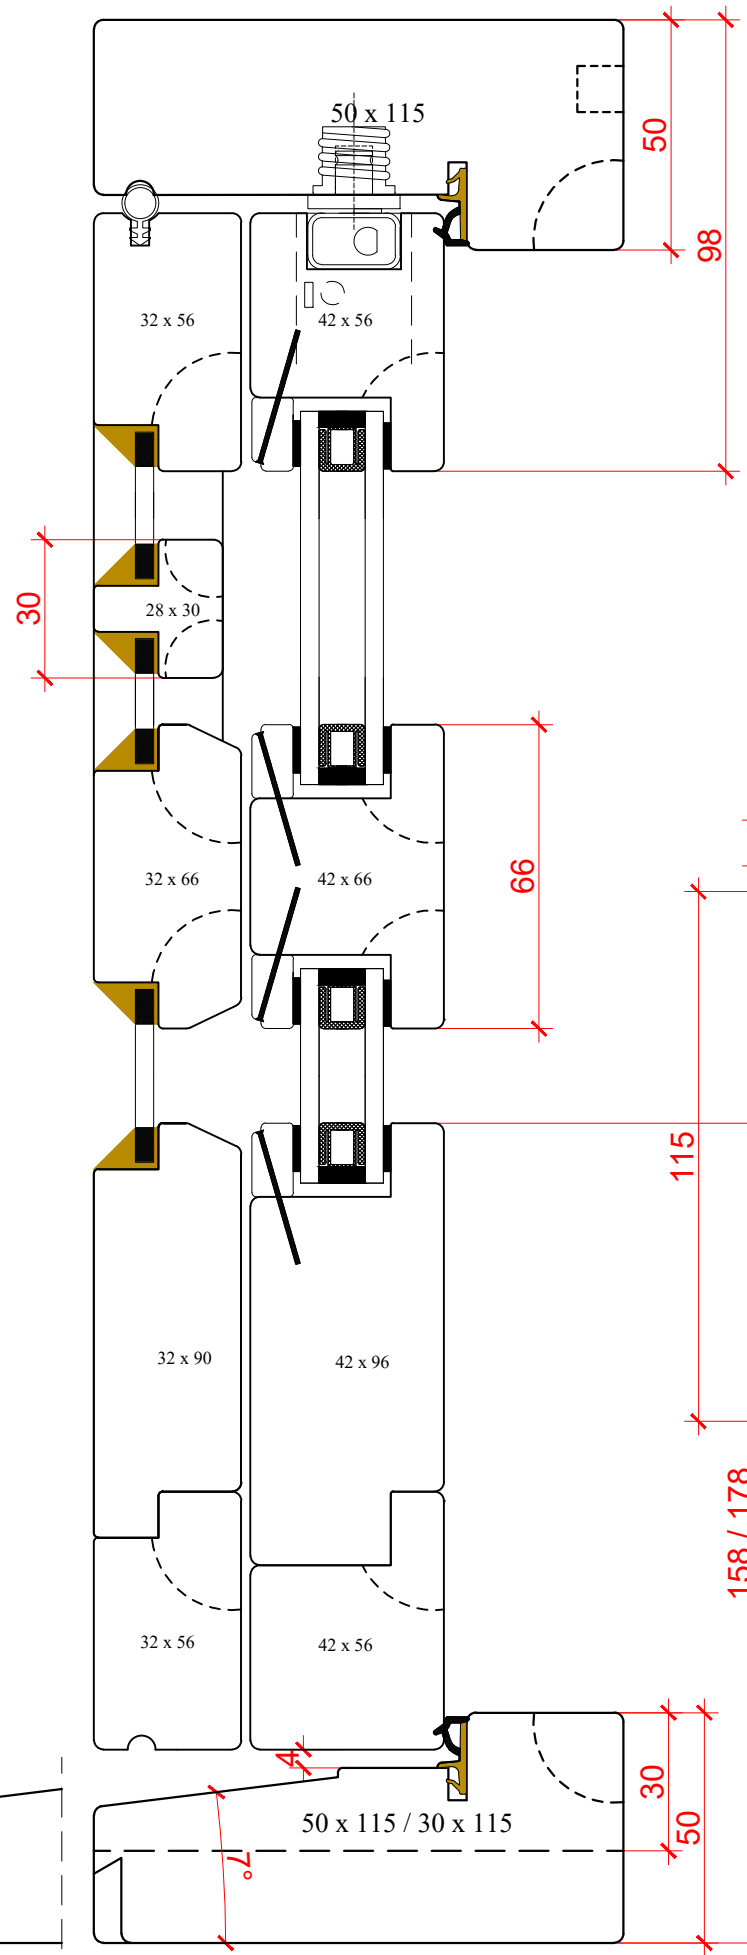

## Karmprofil

Ingen Profil   Standard-Allmogeprofil Svanhals   Allmogeprofil Pärlan




## Båg och Spröjsprofil


Ingen Profil   Standard-Allmogeprofil Svanhals   Allmogeprofil Pärlan



Glas i Ytterbåge   Glas i Innerbåge

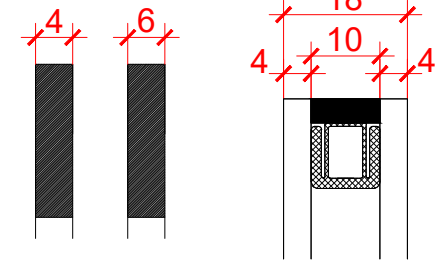

## Horisontellt Snitt

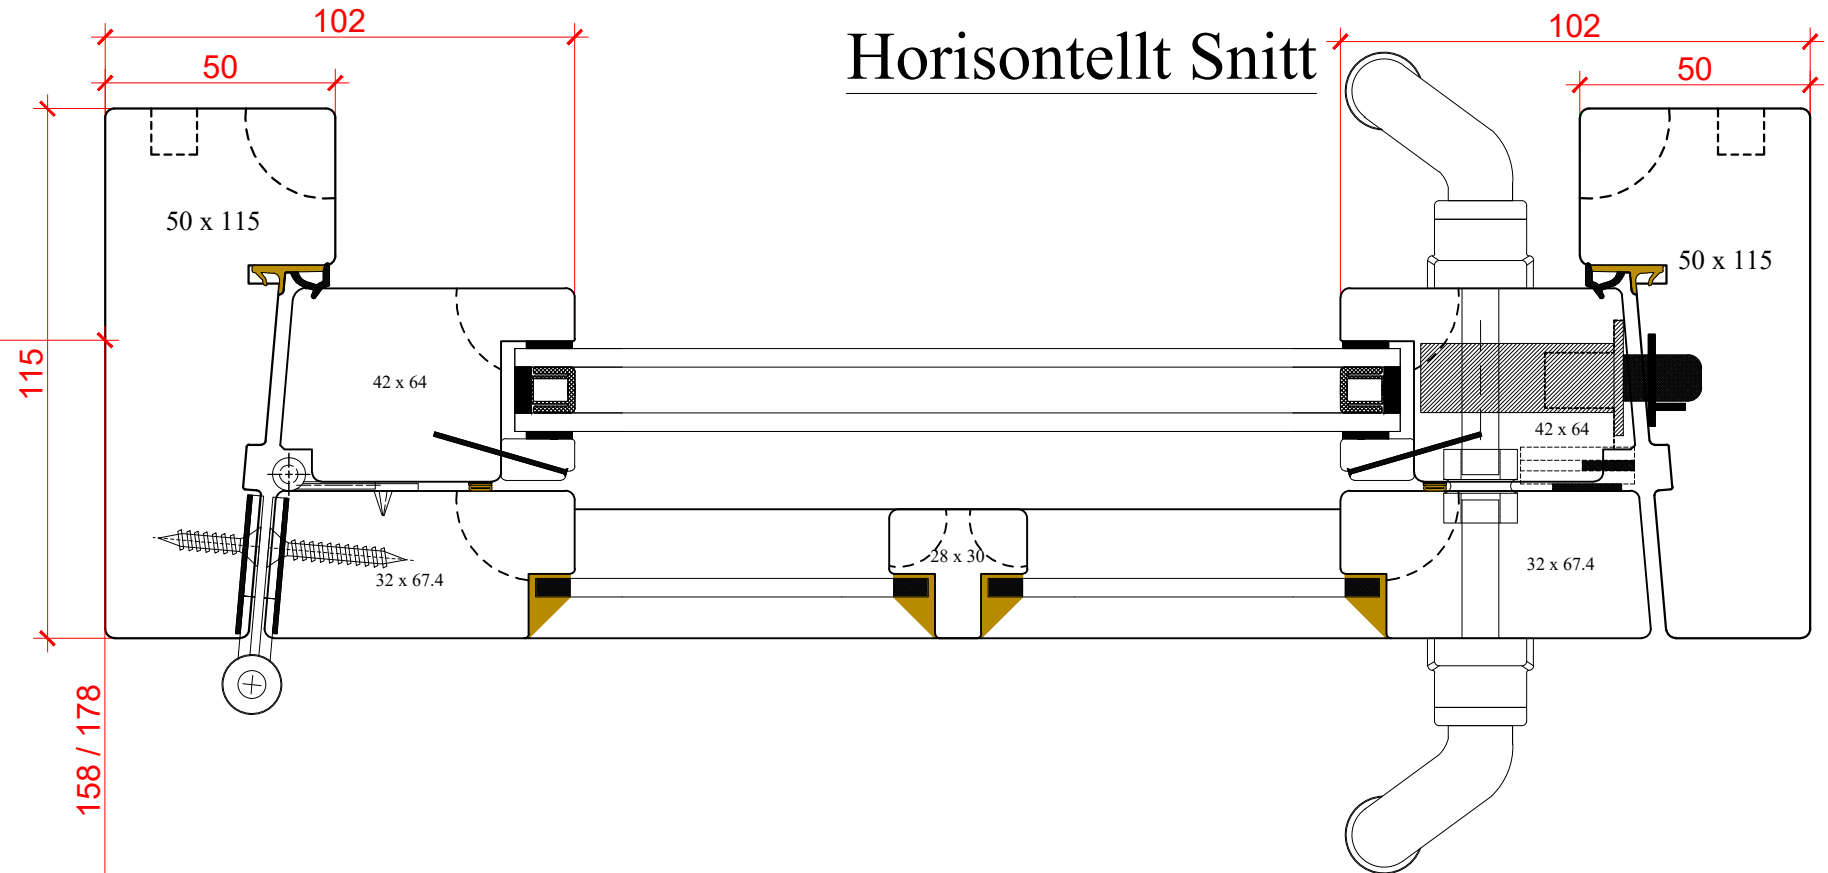

### Utåtgående fönsterdörr 2+1

- 16 & 25 mm persienner går att använda utan spröjs,

Produktgrupp: **WFDUK**

Ingen Profil

Skapad av

Madars Mikelsons

01.08.2020

Skala 1 : 2



**TIMBERWINDOWS**