


Vertikalt snitt

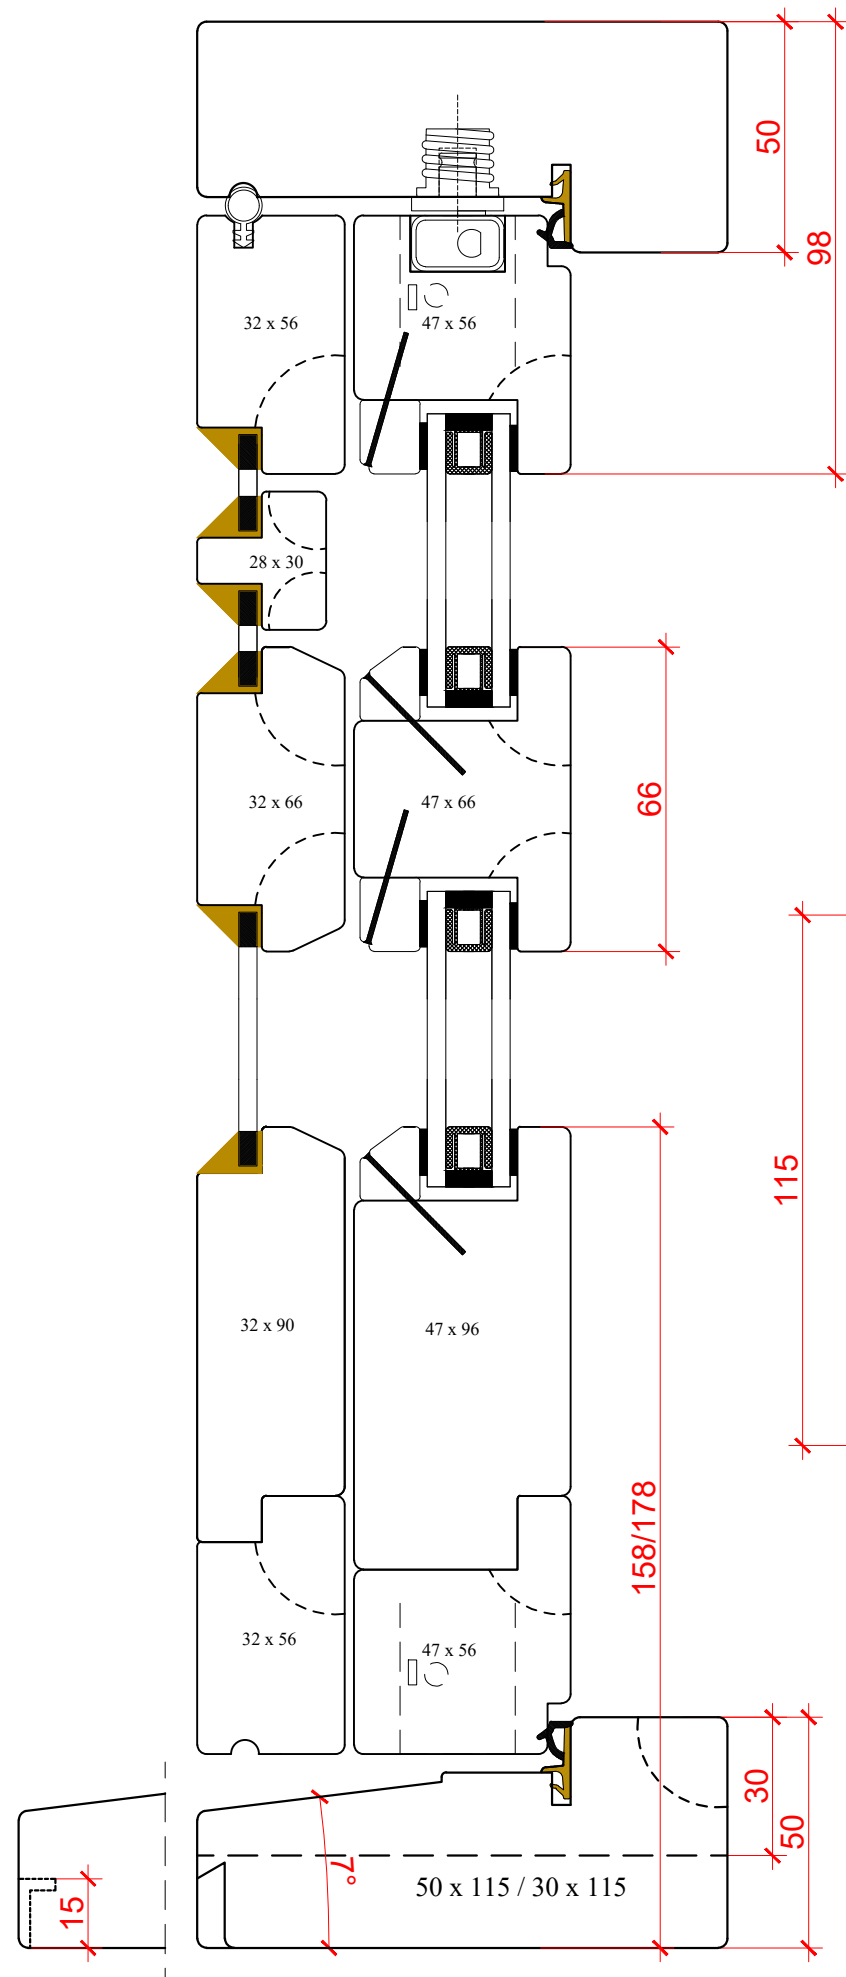

Karmprofil

Ingen Profil Standard-Allmogeprofil Svanhals Allmogeprofil Pärlan




Båg och Spröjsprofil



Ingen Profil Standard-Allmogeprofil Svanhals Allmogeprofil Pärlan



Glas i Ytterbåge Glas i Innerbåge

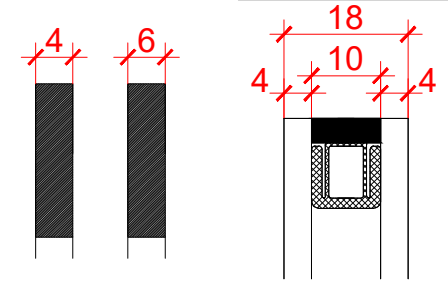

Horisontellt Snitt

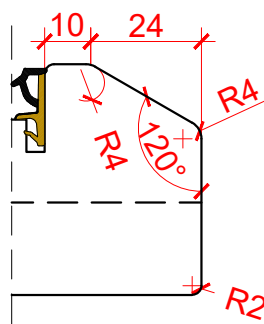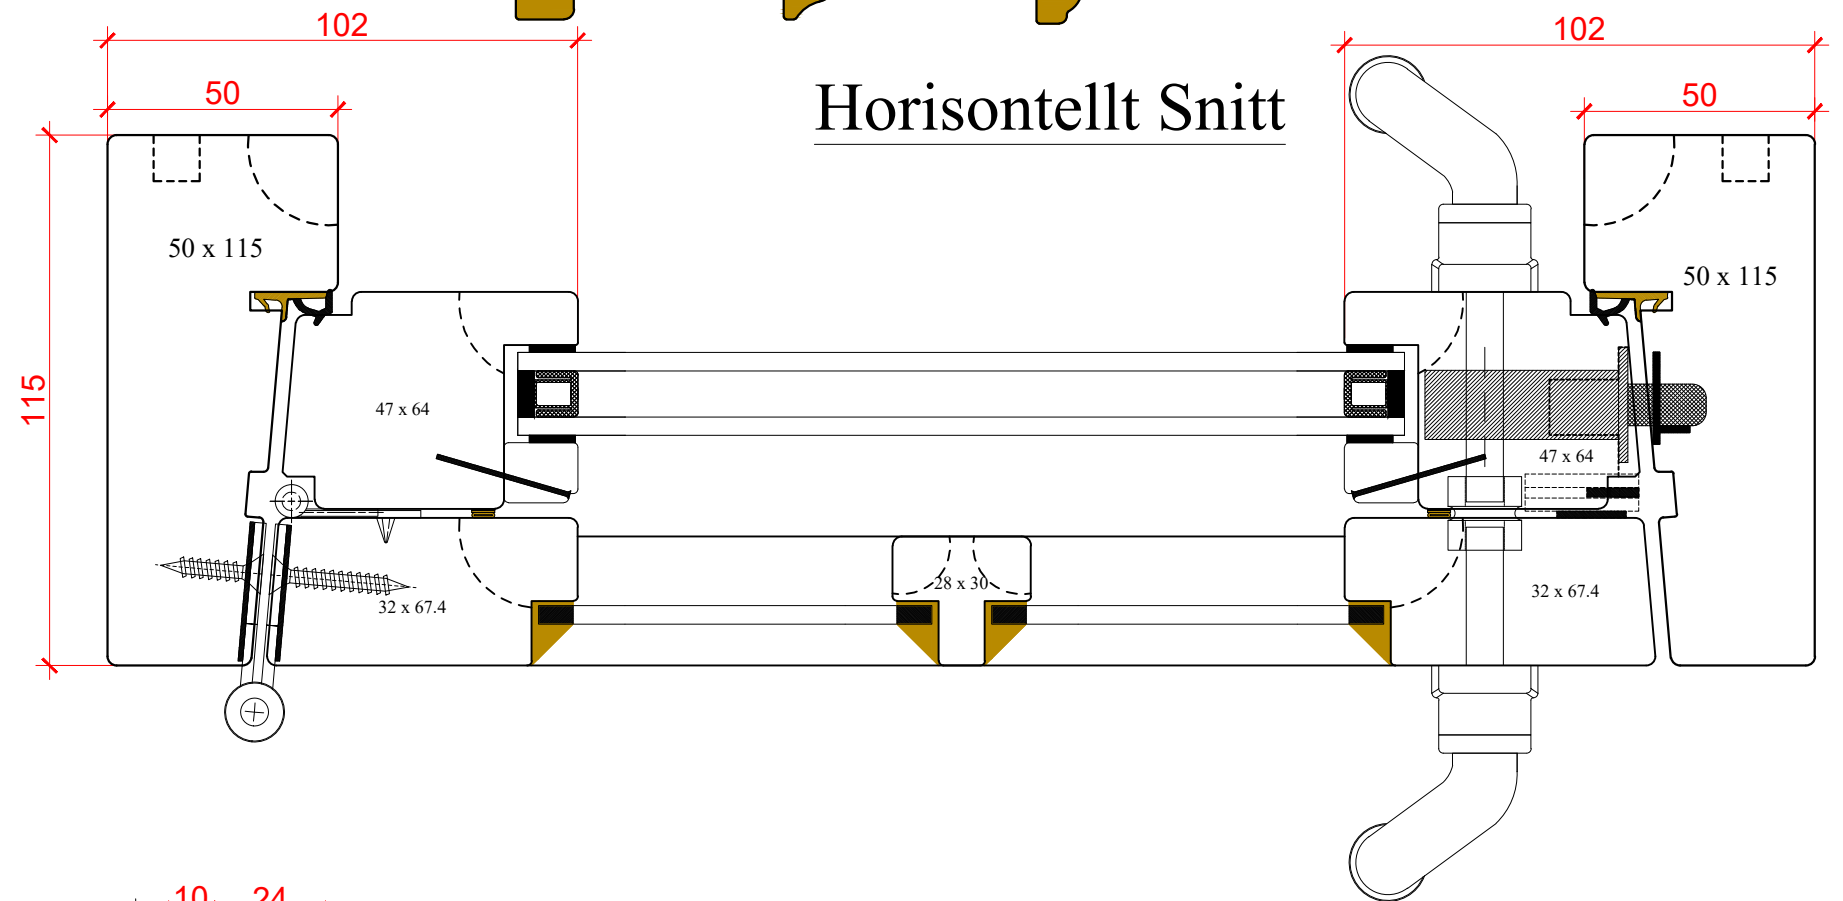

Utåtgående fönsterdörr 2+1

-25 mm persienner går att använda utan spröjs, 16 mm persienner går att använda med spröjs

Produktgrupp: **WFDUK-47**

Ingen Profil

Skapad av Madars Miķelsons

05.08.2020 Skala 1 : 2

