


Vertikalt snitt

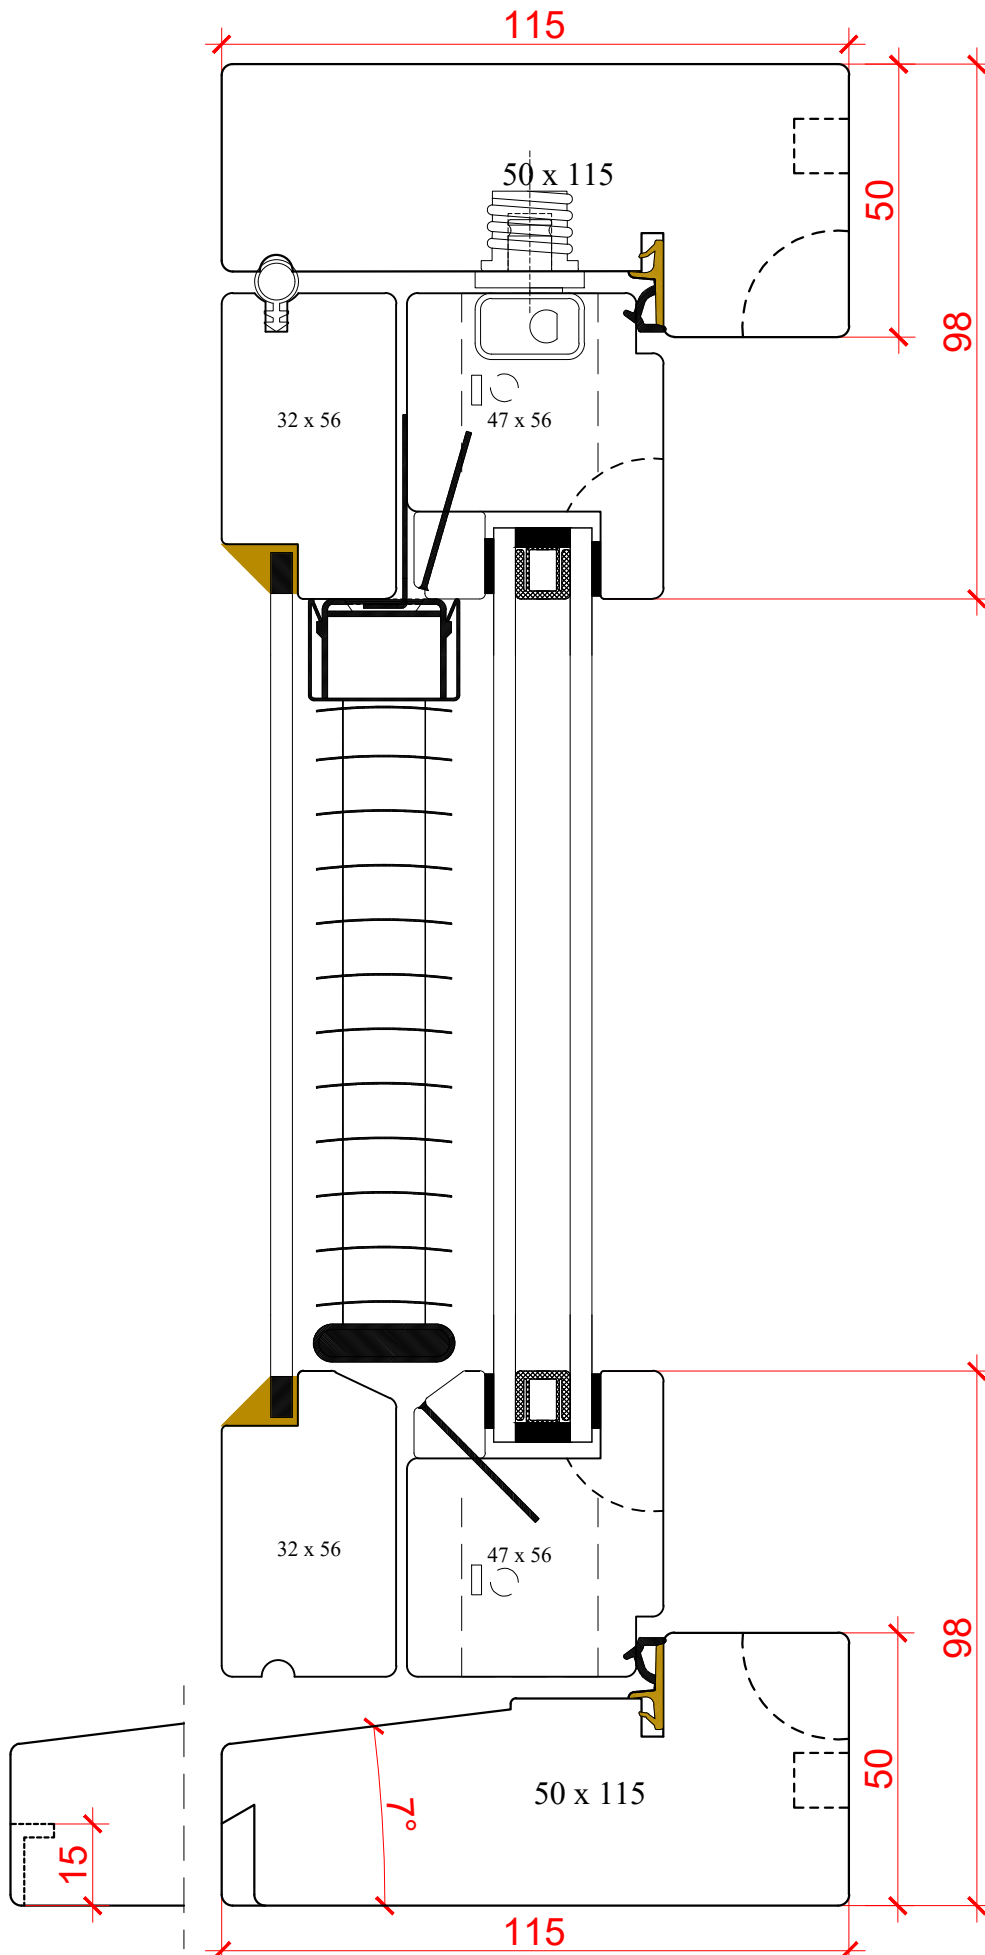


Karmprofil

Ingen Profil Standard-Allmogeprofil Svanhals Allmogeprofil Pärlan Glas i Ytterbåge Glas i Innerbåge



Ingen Profil Standard-Allmogeprofil Svanhals Allmogeprofil Pärlan

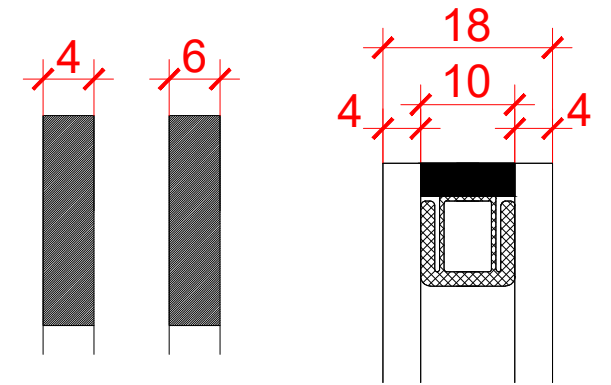

Horisontellt Snitt



<p>Utåtgående Träfenster 2+1 med spanjolett</p> <p>-25 mm persienner går att använda utan spröjs, 16 mm persienner går att använda med spröjs</p>			
Produktgrupp: WFUK-47		Ingen Profil	
Skapad av	Madars Mikelsons	14.09.2020	Skala 1 : 2