



Vertikalt snitt

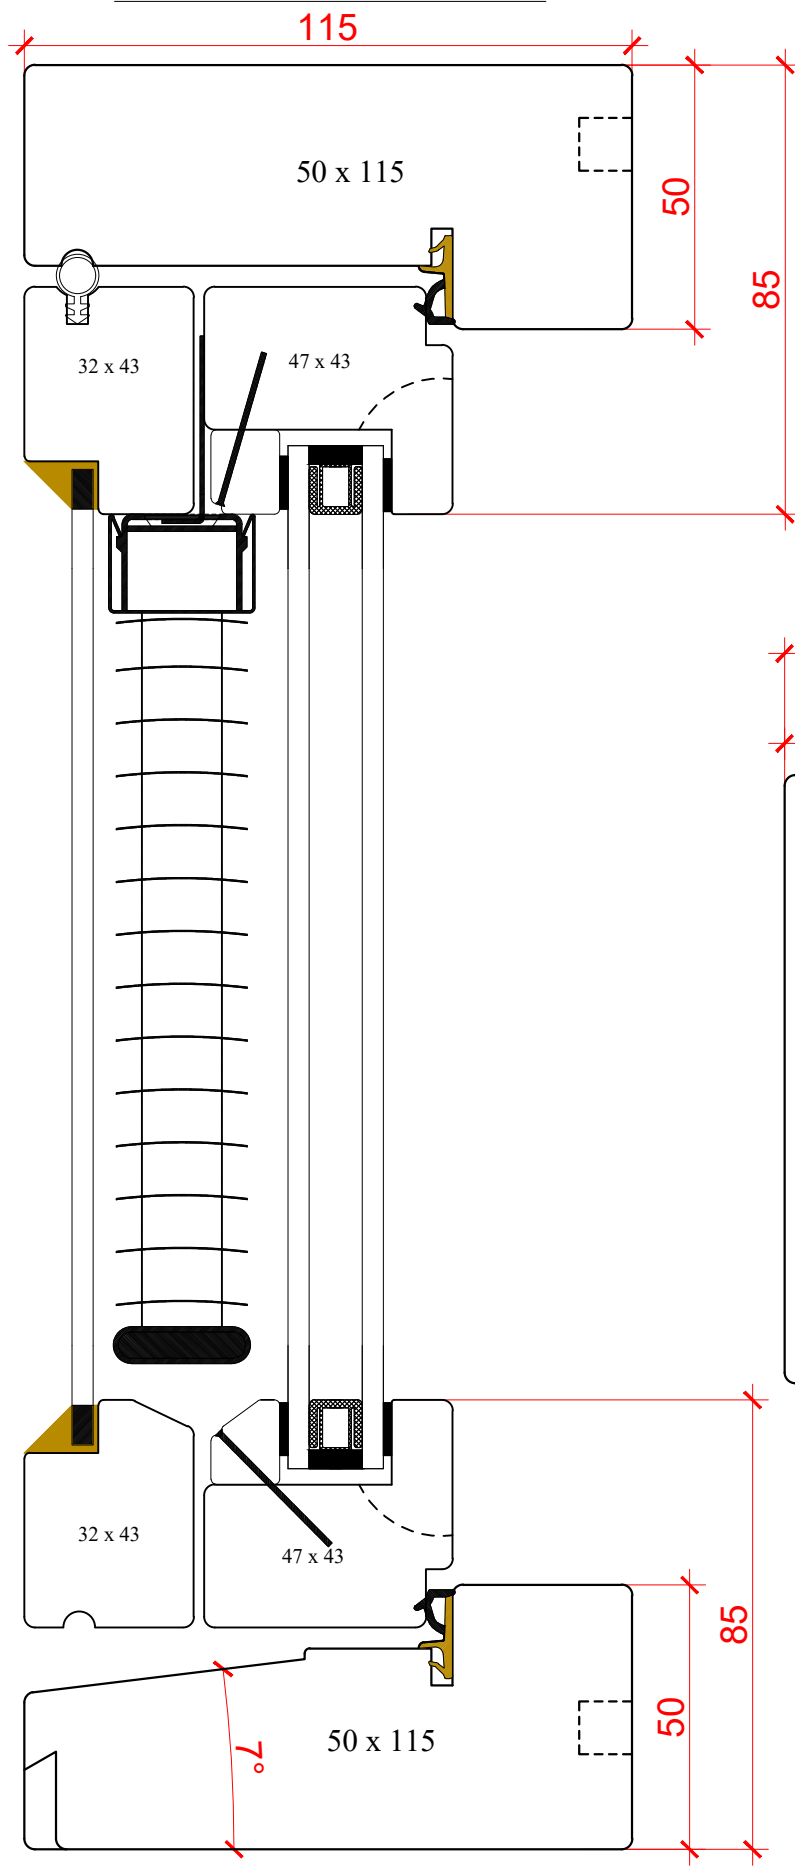


Karmprofil

Enda tillgängliga - Ingen profil

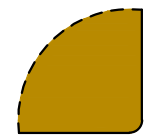


Båg och Spröjsprofil

Ingen Profil Standard-Allmogeprofil Svanhals Allmogeprofil Pärlan

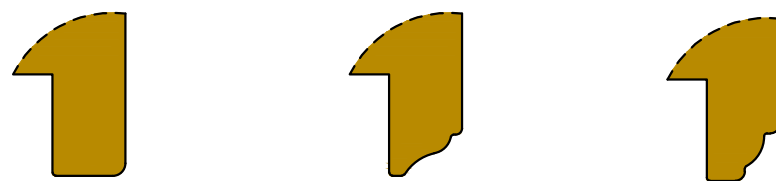


Glas i Ytterbåge

Glas i Innerbåge

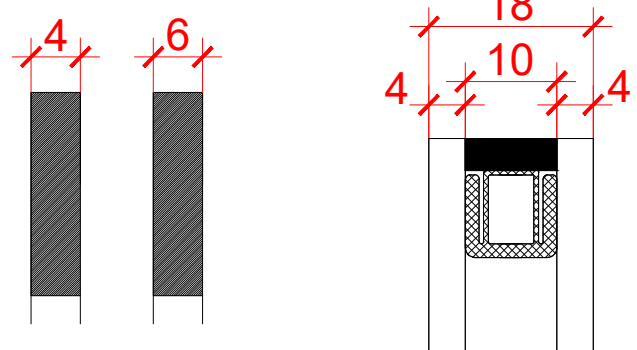

Horisontellt Snitt

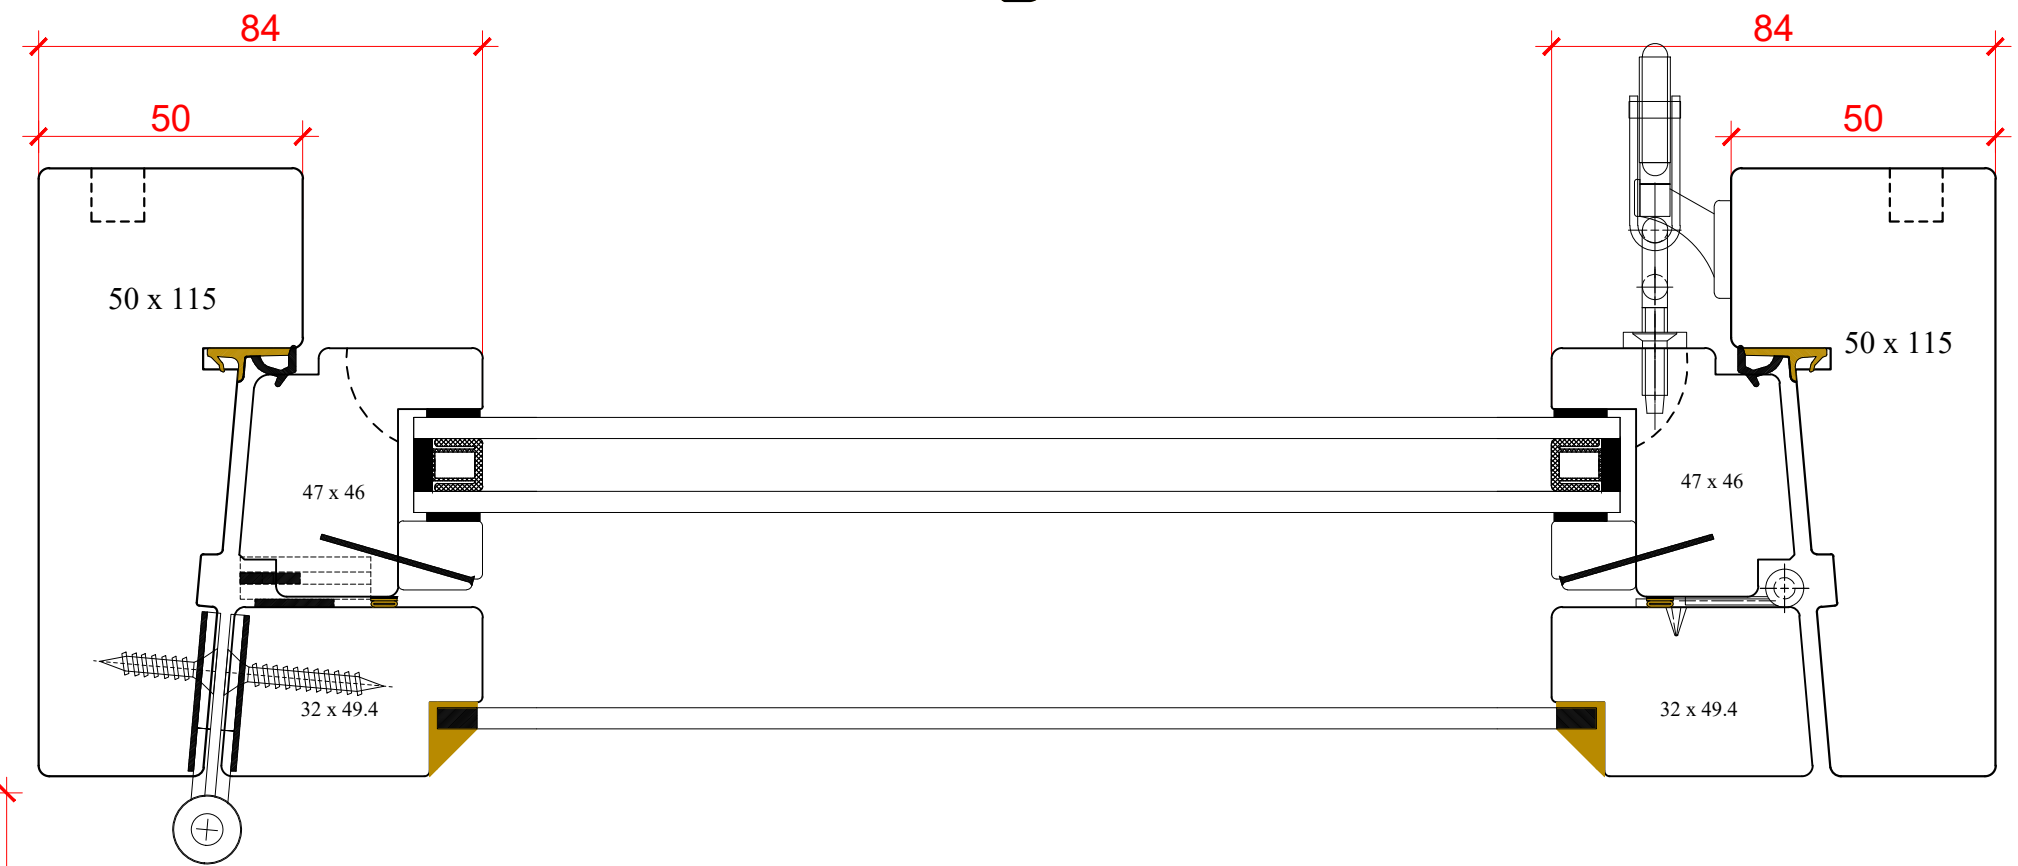

<p>Utåtgående Träfönster 2+1 med smal profil</p> <p>-25 mm persienner går att använda utan spröjs, 16 mm persienner går att använda med spröjs</p>			
Produktgrupp: WFUKS-47		Ingen Profil	
Skapad av	Madars Miķelsons	28.07.2020	Skala 1 : 2