



Vertikalt snitt

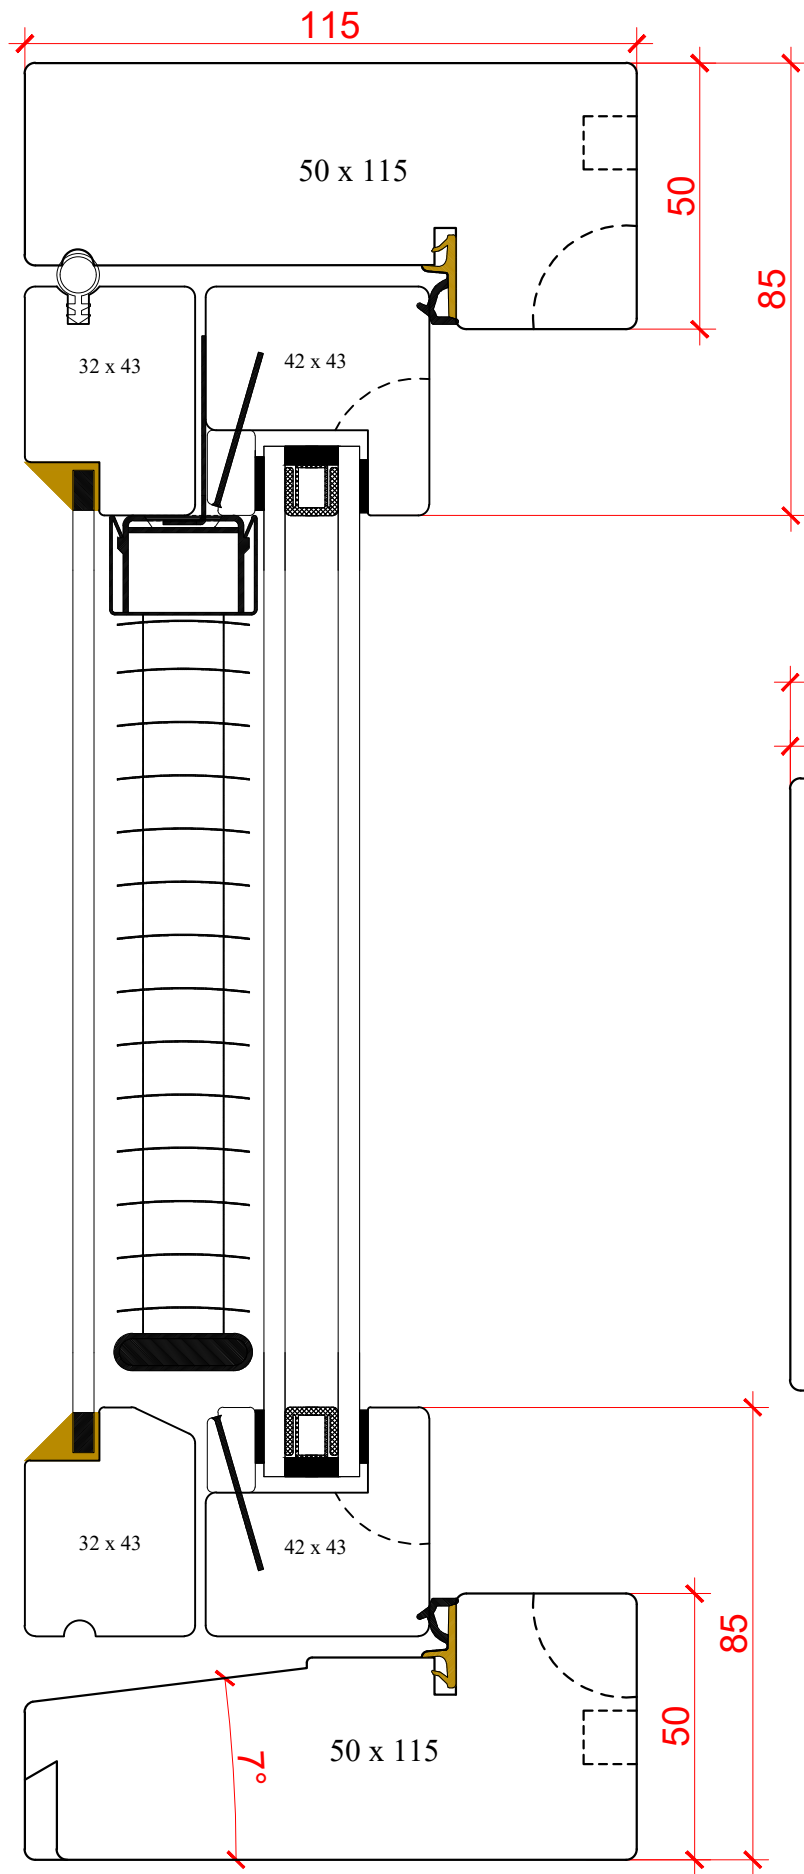

Karmprofil

Ingen Profil Standard-Allmogeprofil Svanhals Allmogeprofil Pärlan

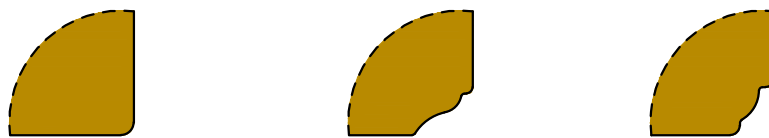


Båg och Spröjsprofil

Ingen Profil Standard-Allmogeprofil Svanhals Allmogeprofil Pärlan



Glas i Ytterbåge Glas i Innerbåge

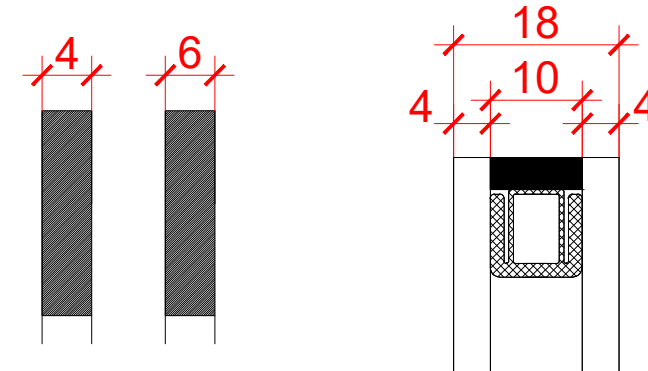

Horisontellt Snitt



Utåtgående Träfönster 2+1 med smal profil
 -25 mm persienner går att använda utan spröjs

Produktgrupp: **WFUKS**

Ingen Profil

Skapad av Madars Mikelsons

28.07.2020

Skala 1 : 2

