



Vertikalt snitt

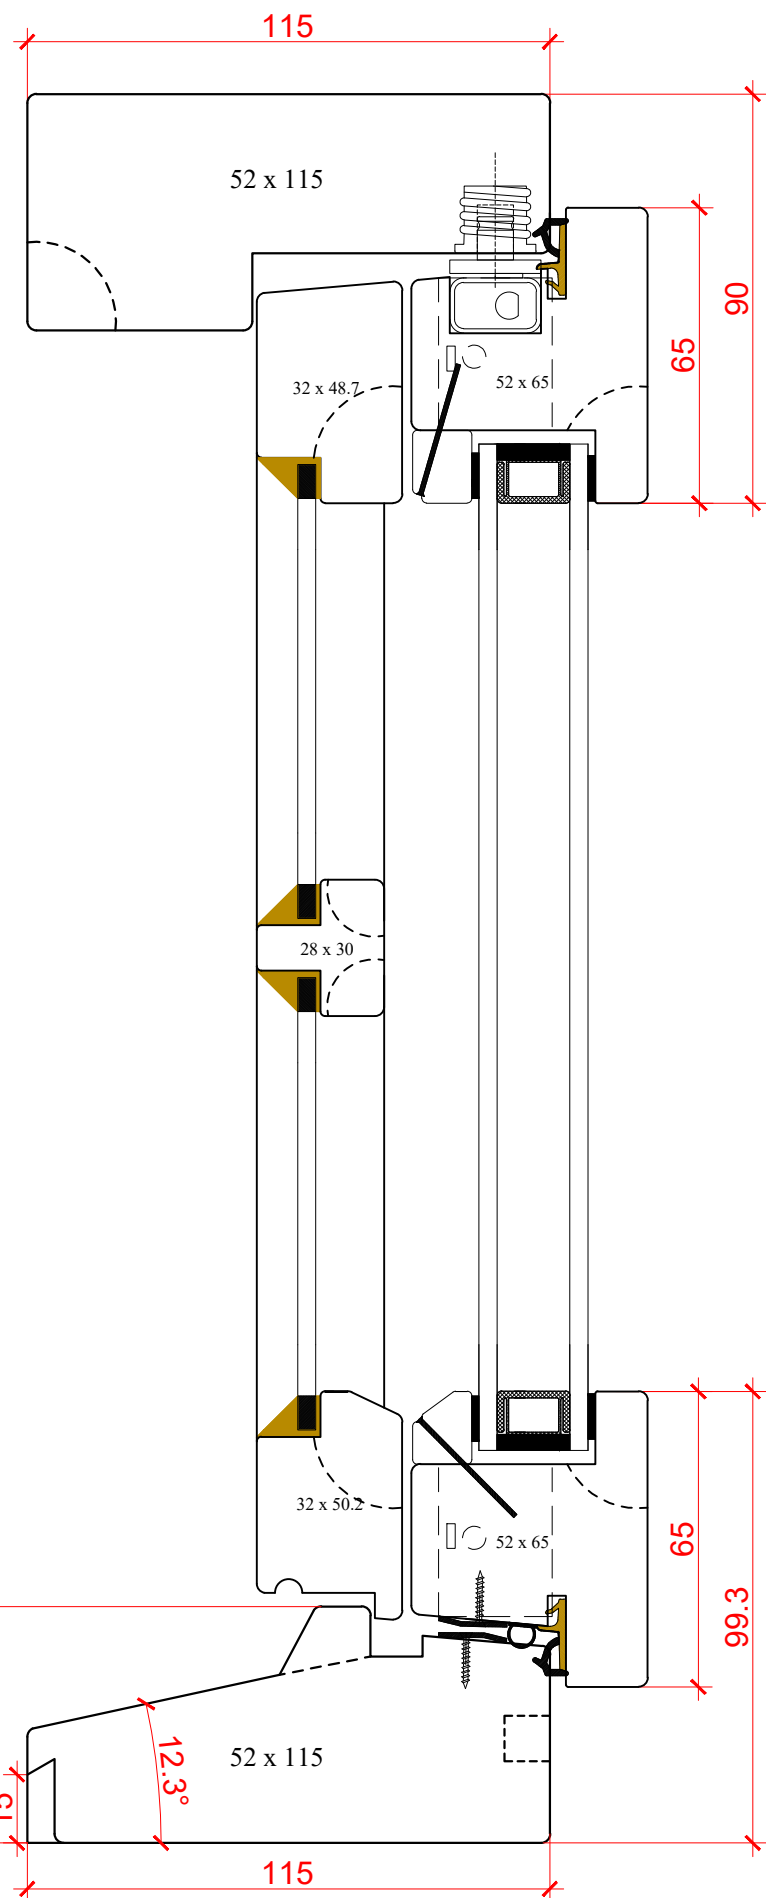

Karmprofil

Ingen Profil Standard-Allmogeprofil Svanhals Allmogeprofil Pärlan

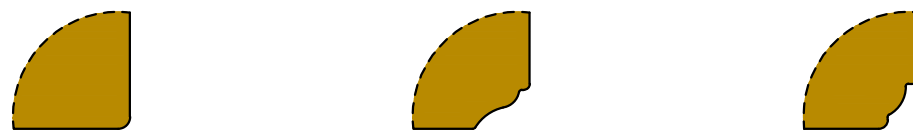


Båg och Spröjsprofil


Ingen Profil Standard-Allmogeprofil Svanhals Allmogeprofil Pärlan



Glas i Ytterbåge Glas i Innerbåge

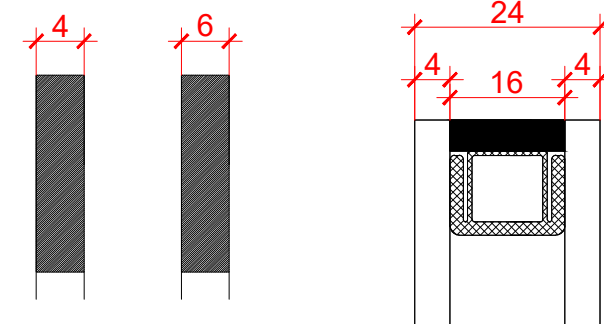

Horisontellt Snitt

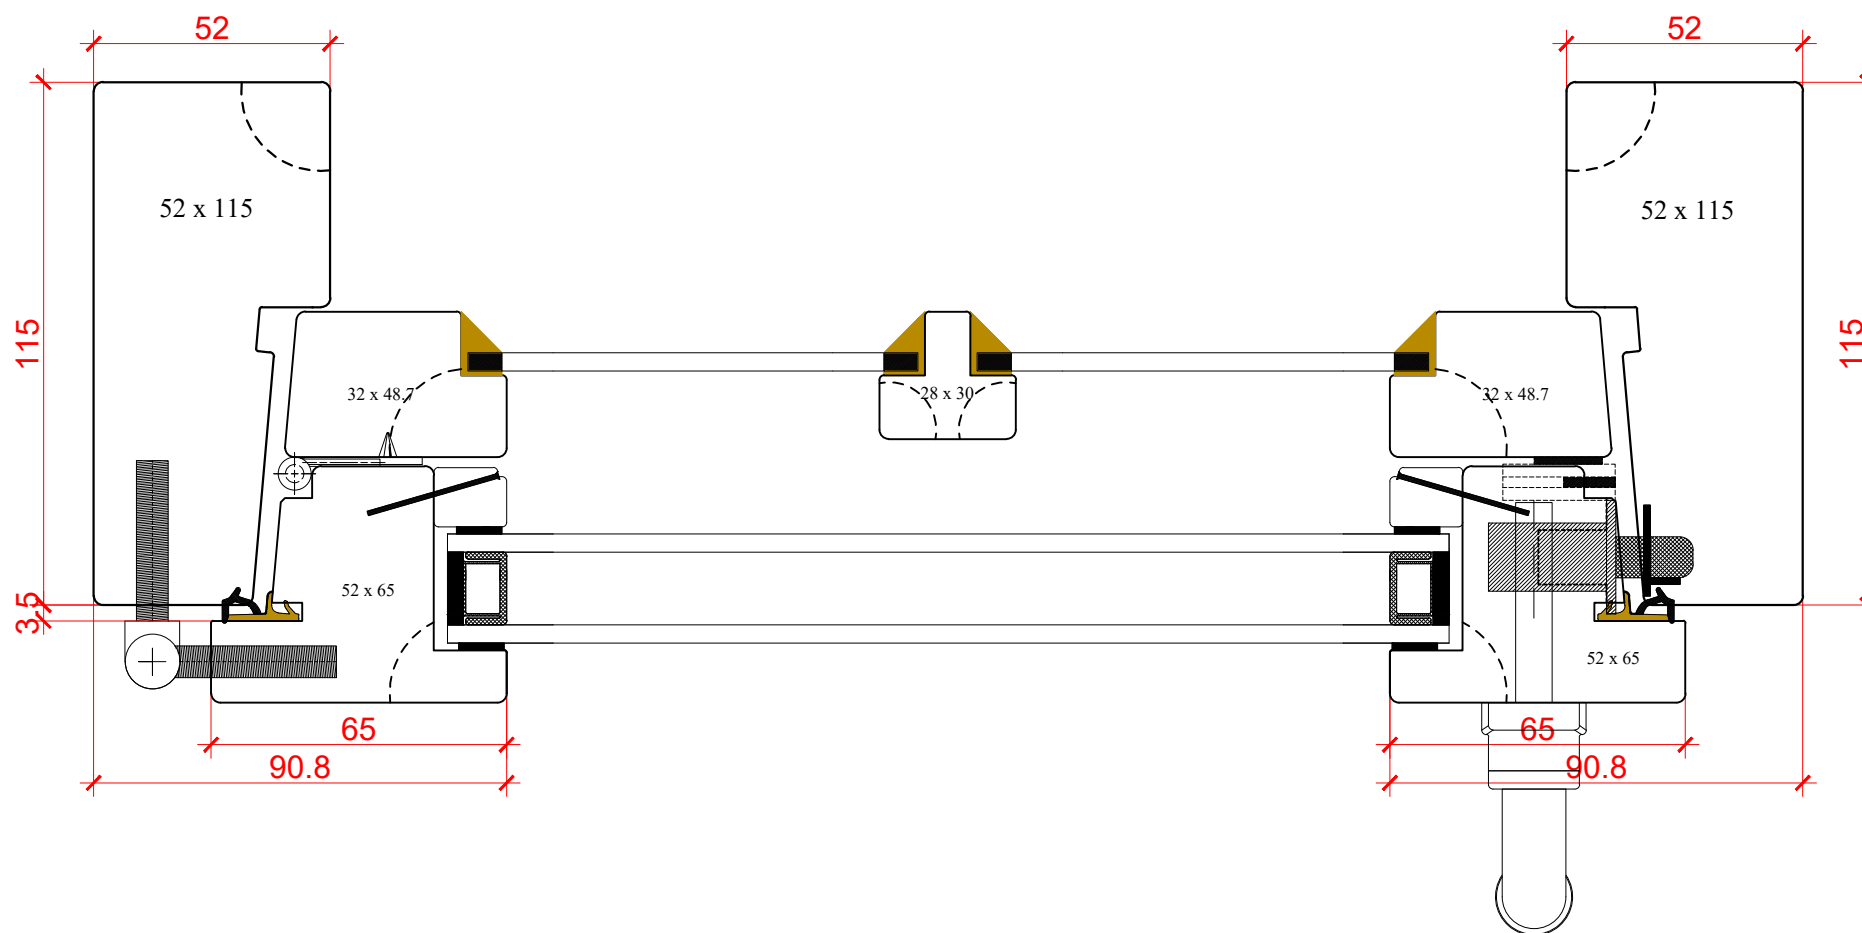

Inåtgående fönster 2+1 med spanjolett

-25 mm persienner går att använda utan spröjs, 16 mm persienner går att använda med spröjs

Produktgrupp: **WFIK**

Ingen Profil

Skapad av Madars Mikelsons

14.09.2020 Skala 1 : 2

 **TIMBER**WINDOWS